



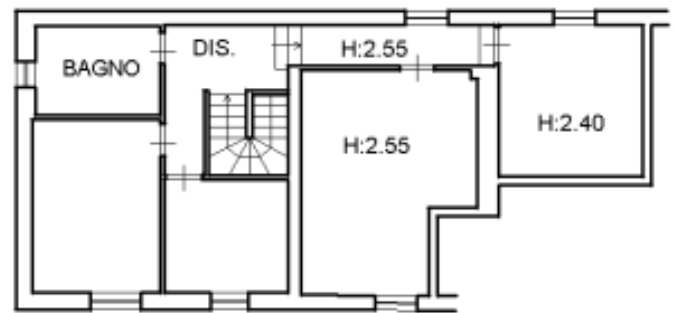

Pianta piano primo
H:2.70

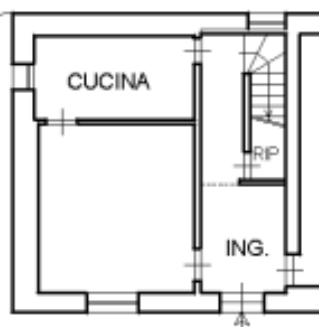


map.62 sub. 5

Pianta piano terra
H: 3.40



scala 1:200

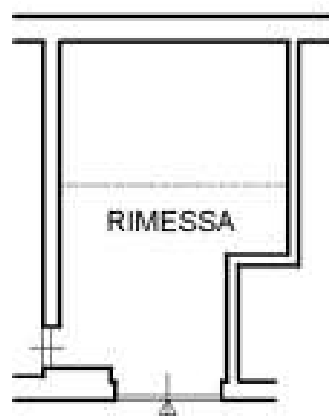

Pianta piano terra

H: 3.85