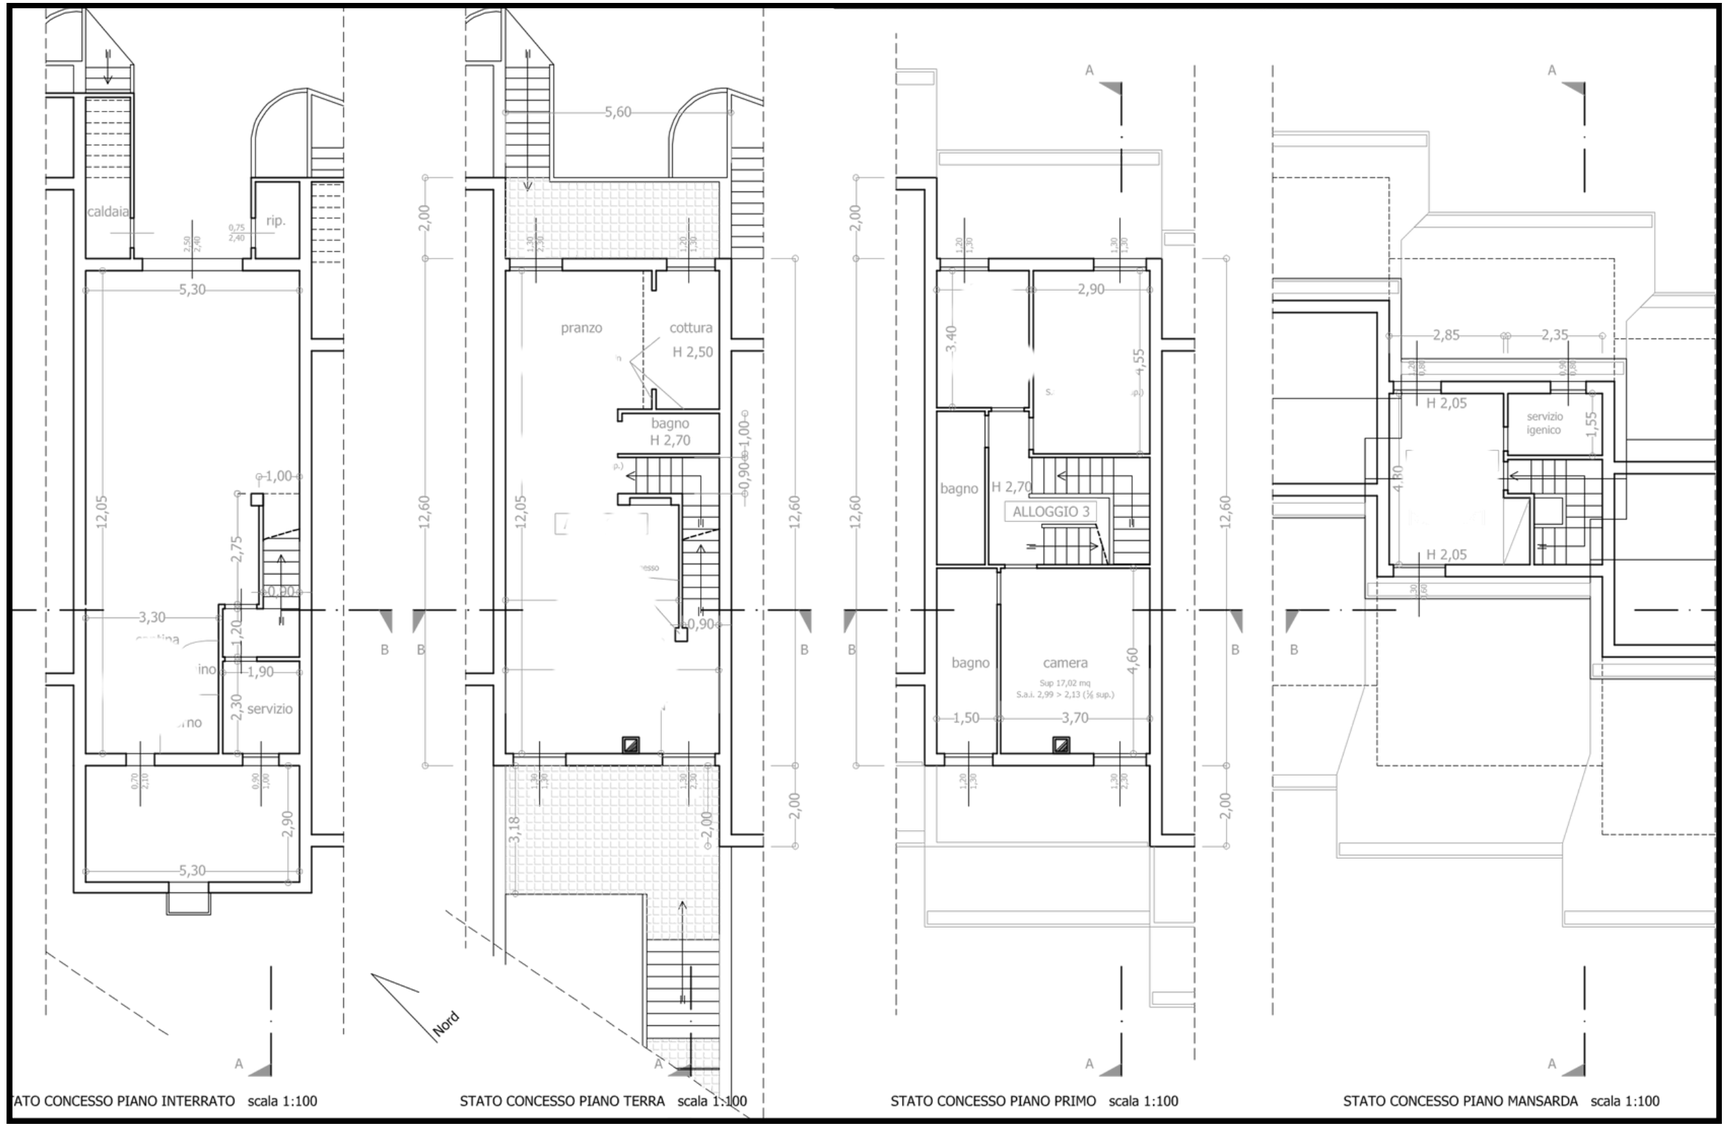

TATO CONCESSO PIANO INTERRATO scala 1:100

STATO CONCESSO PIANO TERRA scala 1:100

STATO CONCESSO PIANO PRIMO scala 1:100

STATO CONCESSO PIANO MANSARDA scala 1:100